

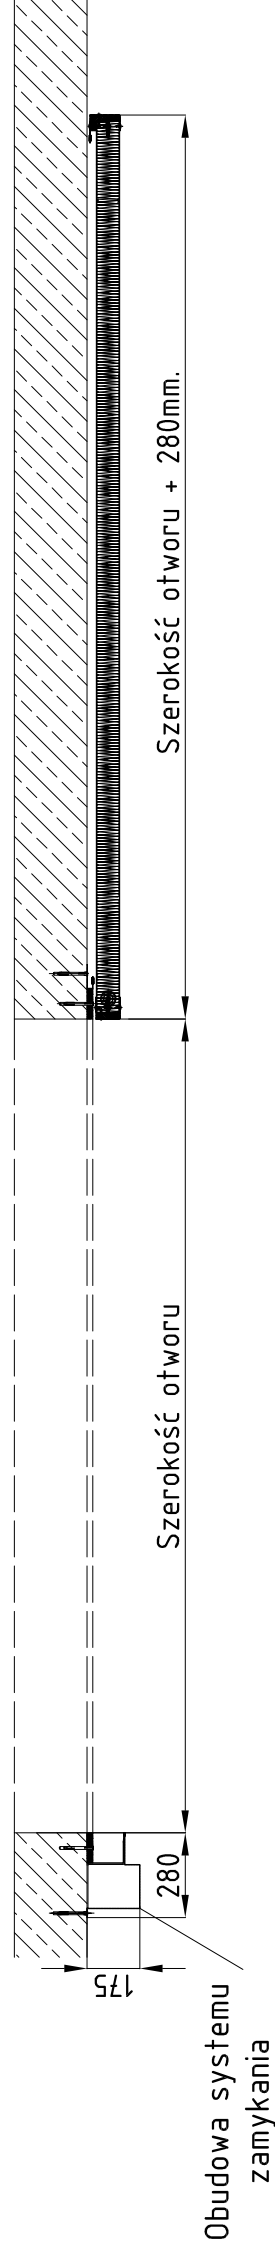
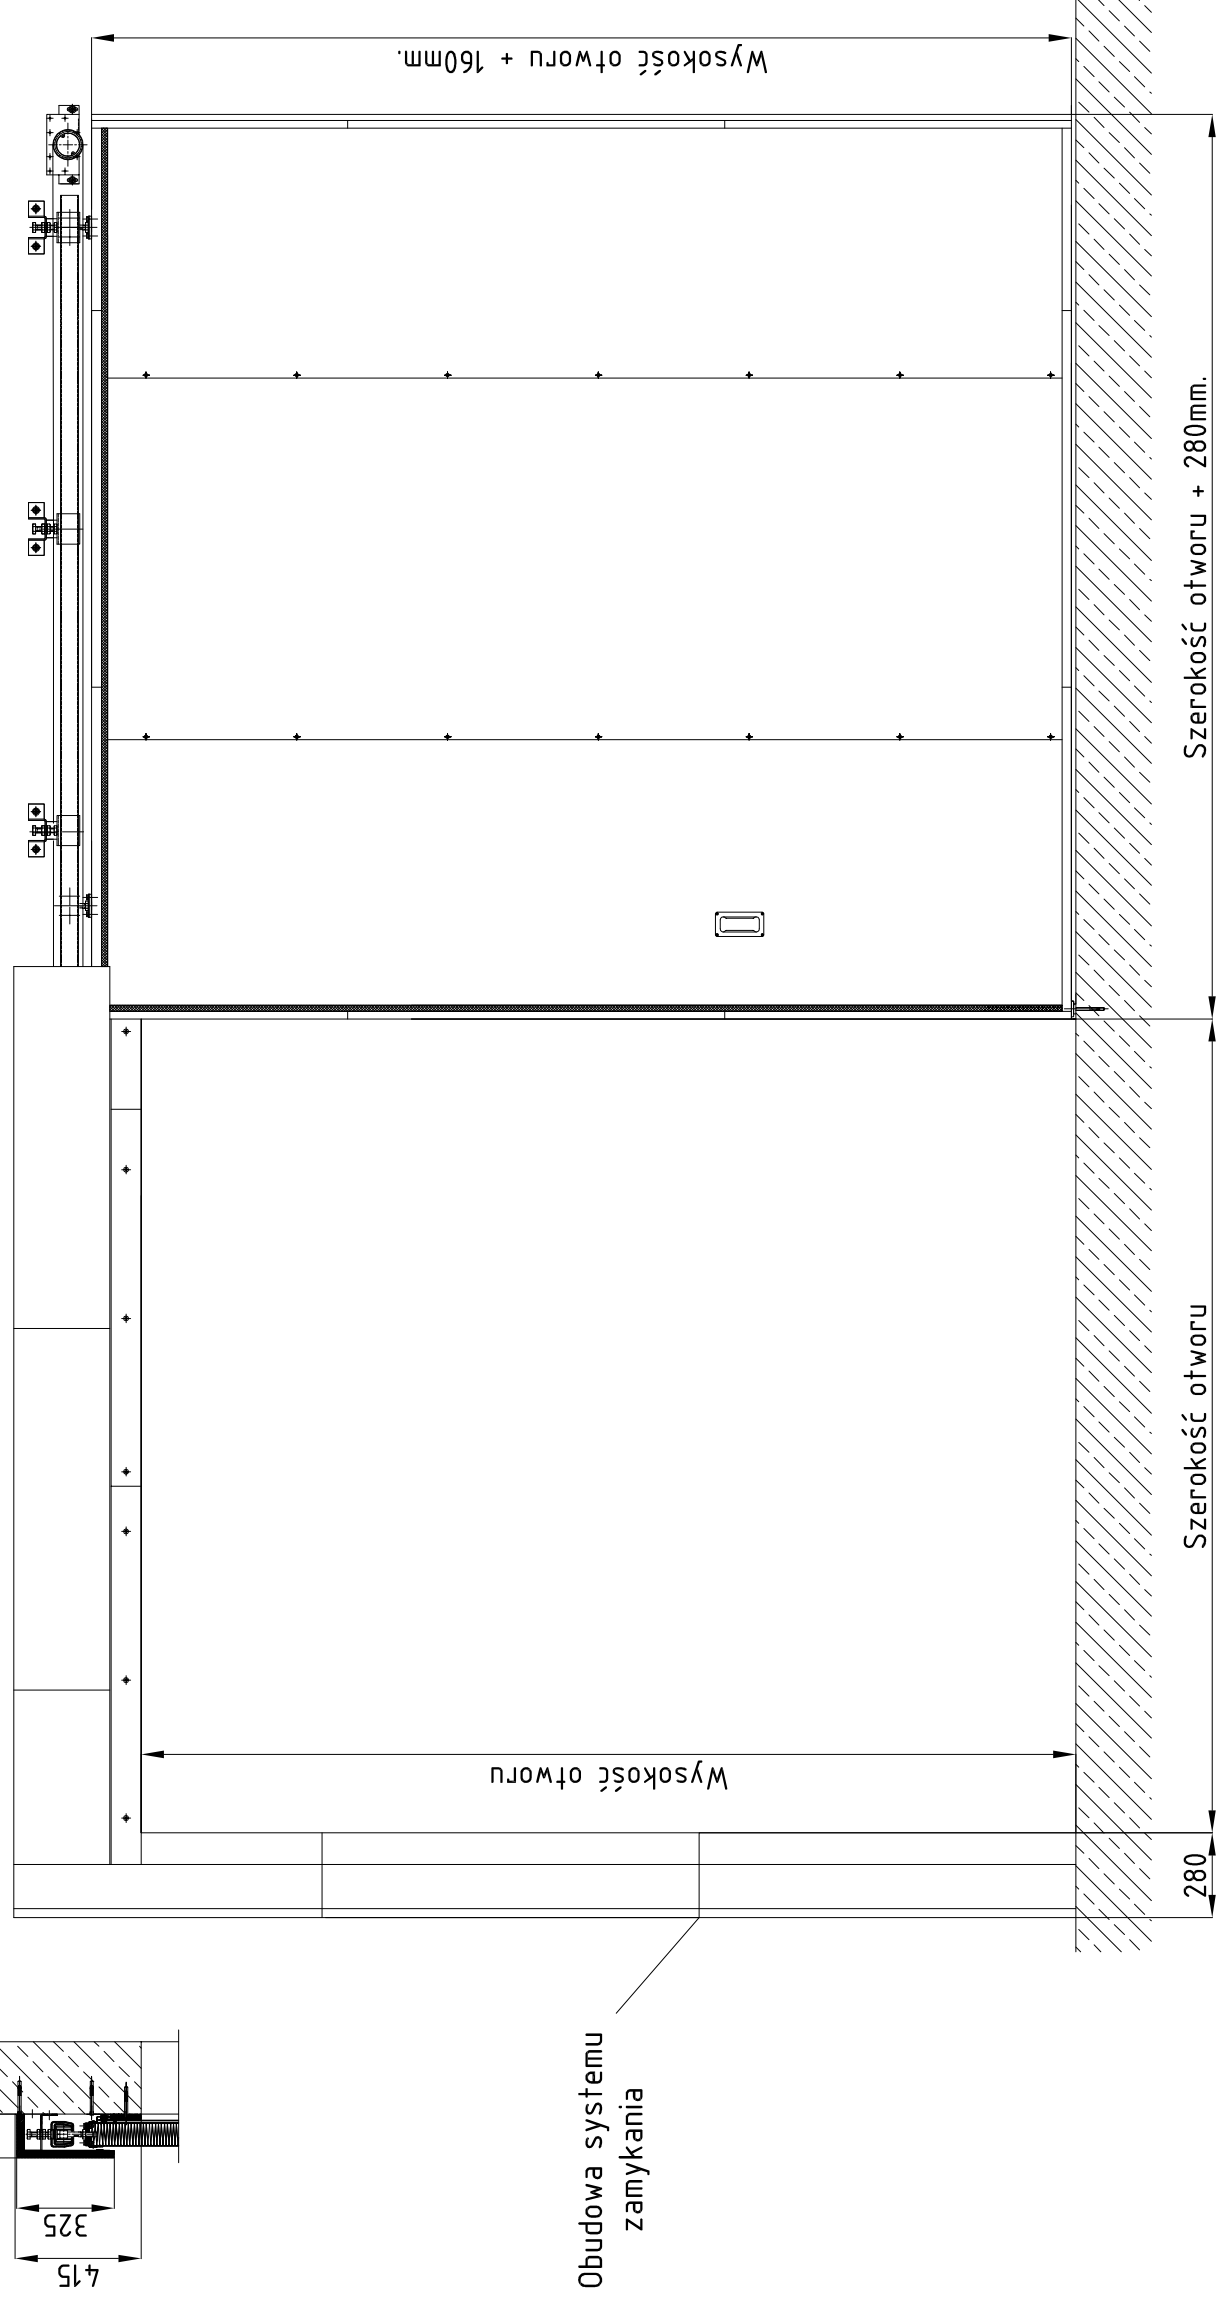


Standardowa brama przeciwpożarowa, przesuwna EF N80 EI30, zamykana na lewo.
Przeciwciężar umieszczony po stronie przzymyku.

Ogólne warunki zabudowy.

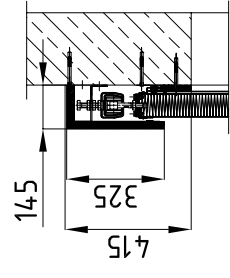

Standardowa brama przeciwpożarowa, przesuwna EF N80 EI30, zamykana na prawo.
Przeciwciężar umieszczony po stronie przysmyku.
Ogólne warunki zabudowy.

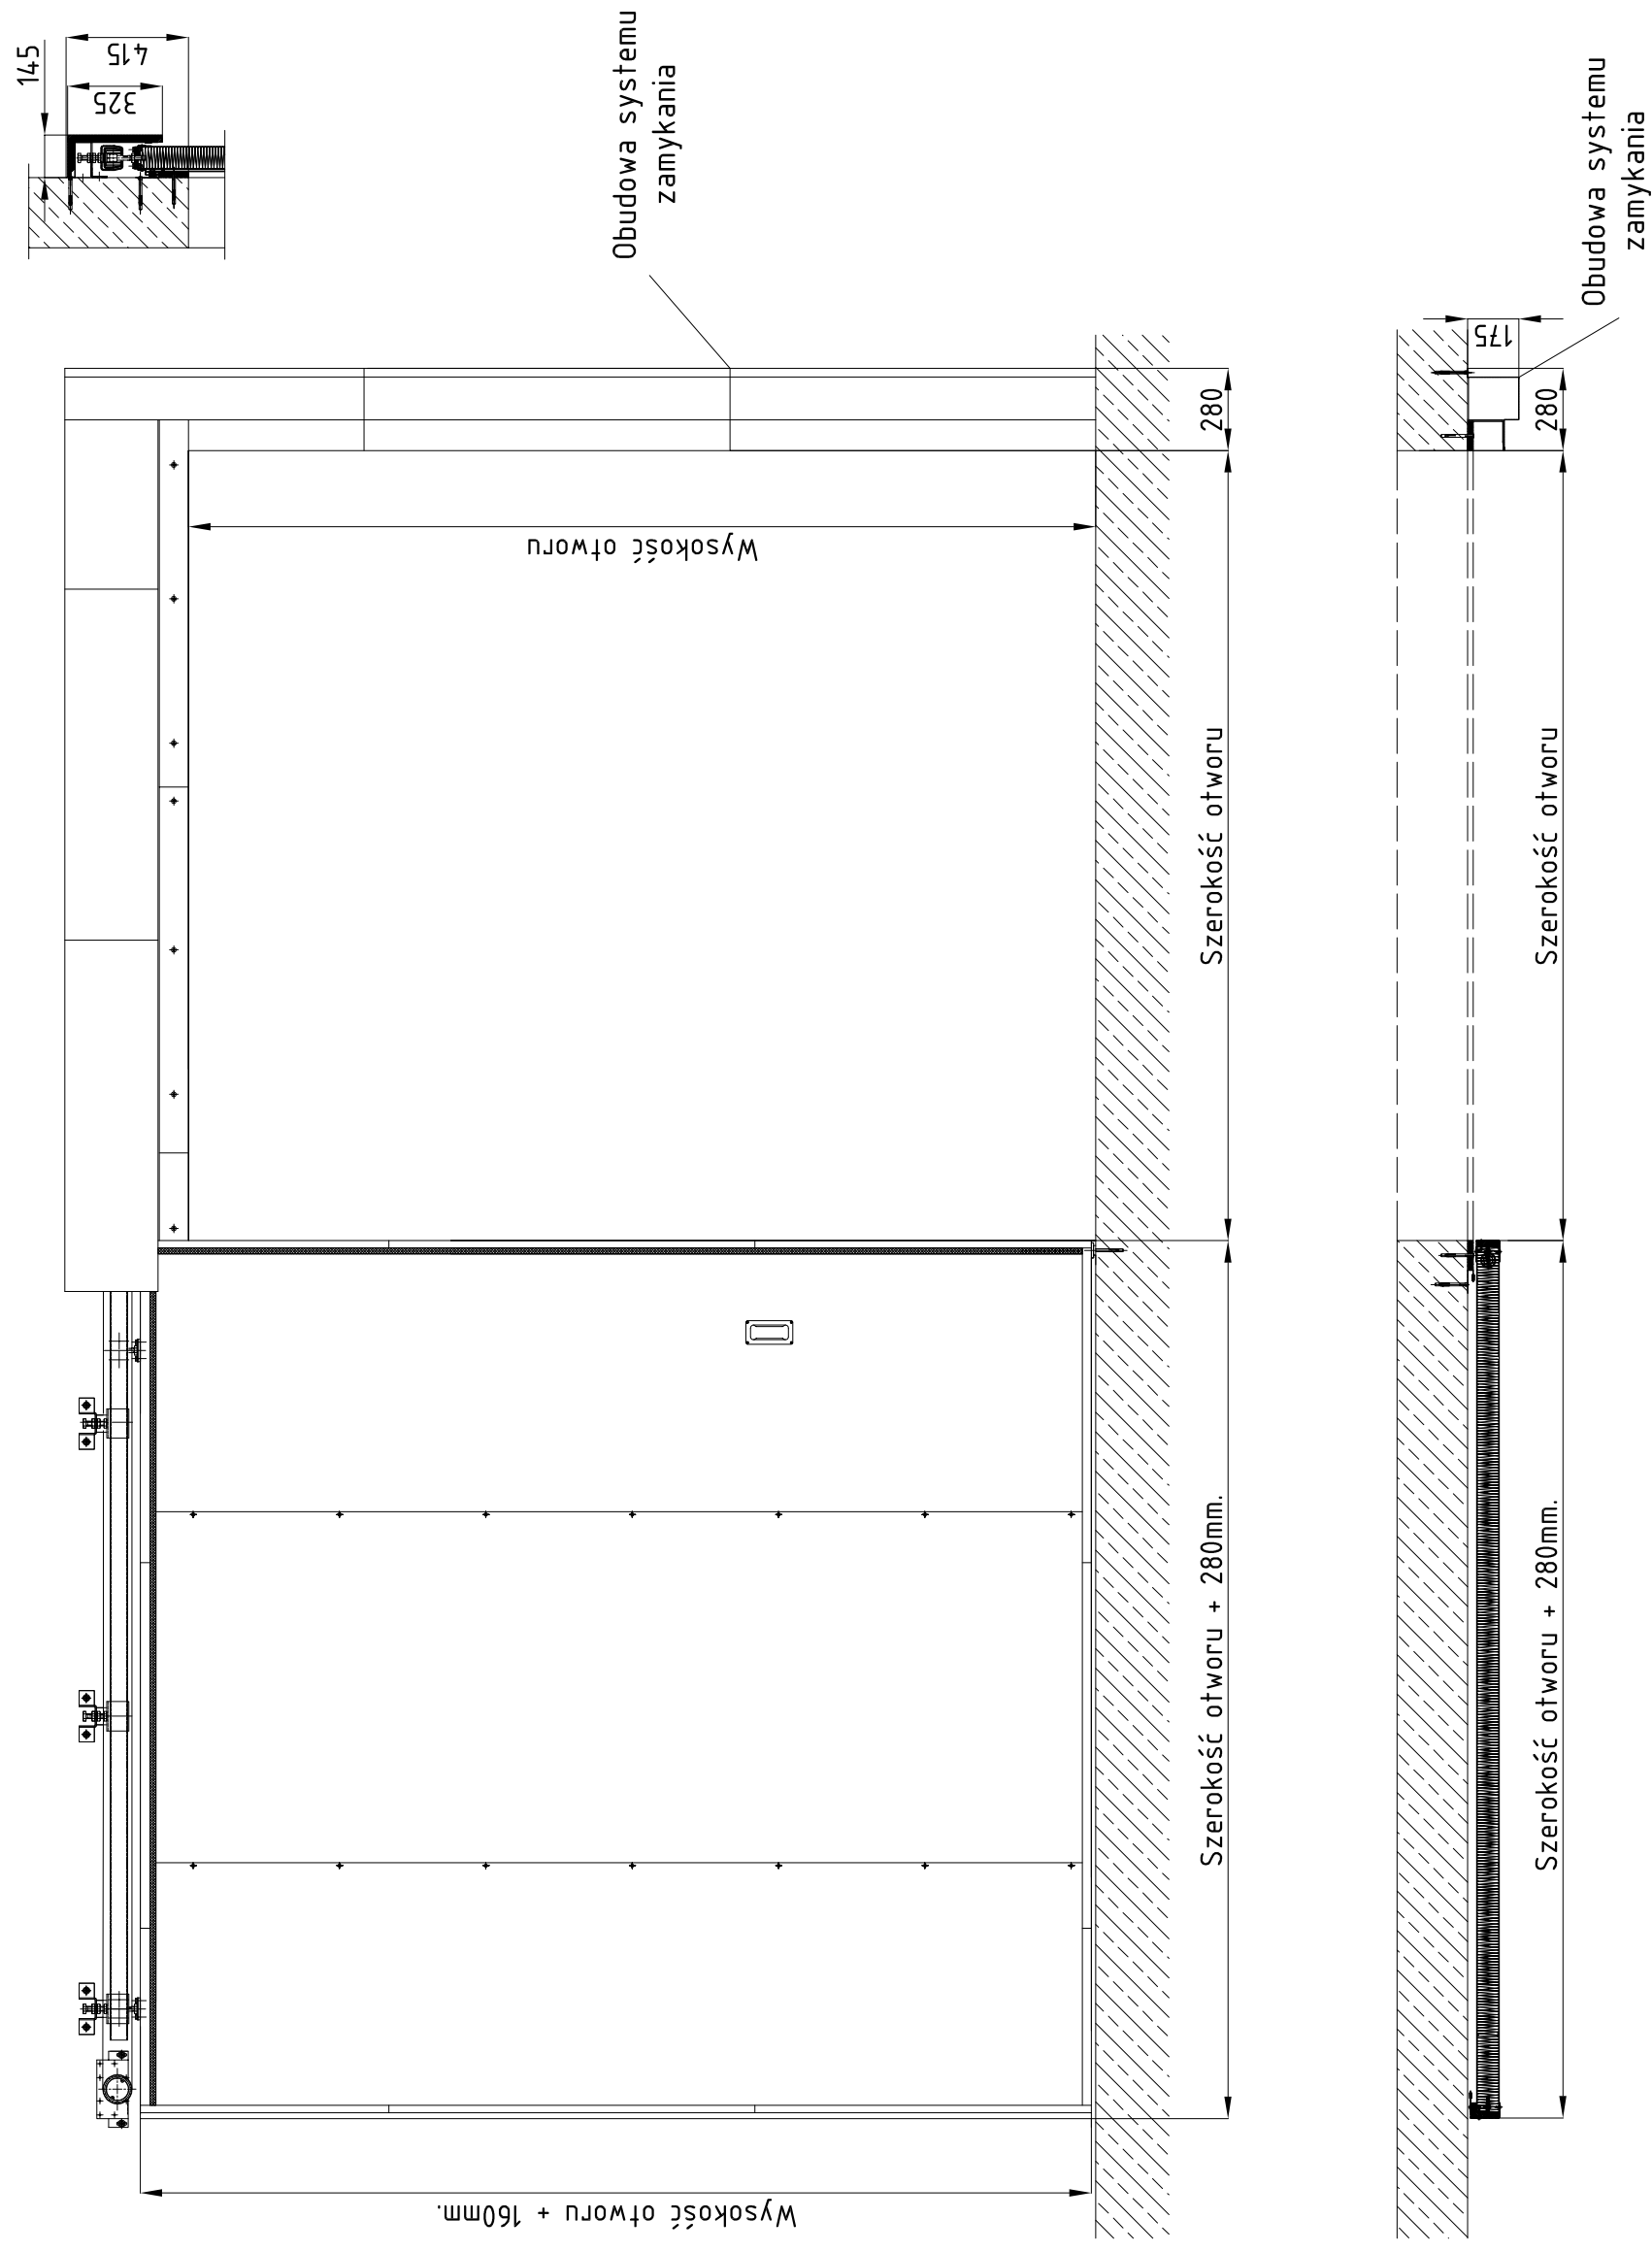

Standardowa brama przeciwożarowa, przesuwna EF N80 EI30, zamykana na lewo.
Przeciwcieżar umieszczony po stronie przeciwnej do przysmyku.
Ogólne warunki zabudowy.

